

КАДАСТРОВЫЙ ПАСПОРТ

здания, сооружения, объекта незавершенного строительства

Лист №	1	Всего листов:	2
--------	---	---------------	---

Здания (вид объекта недвижимого имущества)	
---	--

"11" ноября 2014 г. № 14/13-479010	
Кадастровый номер:	14:15:070002:549
Номер кадастрового квартала:	14:15:070002
Характер сведений государственного кадастра недвижимости (статус записи об объекте):	—

Описание объекта недвижимого имущества:

1	Местоположение:	Республика Саха (Якутия), у Мегино-Кангаласский, с Нуорагана, ул Н.В.Петрова, д 14, корп 1		
2	Основная характеристика:	площадь	335.4	кв.м
		(тип)	(значение)	(единица измерения)
	степень готовности объекта незавершенного строительства (%)	—		
3	Назначение:	Нежилое здание		
4	Этажность:	1	0	
		количество этажей	количество подземных этажей	
5	Материал стен:	Смешанные		
6	Год ввода в эксплуатацию (завершения строительства):	2013		
7	Кадастровая стоимость (руб.):	589042.90		
8	Кадастровый номер земельного участка (участков), в пределах которого расположен объект недвижимого имущества:	14:15:070002:216, 14:15:070002:488		
9	Предыдущие кадастровые (условные) номера объекта недвижимого имущества:	—		
10	Особые отметки:	В соответствии с заявлением №30-1414011 01.10.2014		
11	Наименование органа кадастрового учета:	Филиал федерального государственного бюджетного учреждения «Федеральная кадастровая палата Федеральной службы государственной регистрации, кадастра и картографии» по Республике Саха (Якутия)		


Начальник отдела		Н. Г. Трофимова
(полное наименование должности)	(подпись)	(инициалы, фамилия)

М.П.

КАДАСТРОВЫЙ ПАСПОРТ
здания, сооружения, объекта незавершенного строительства

Здания			
(вид объекта недвижимого имущества)			
Лист №	2	Всего листов:	2
"11" ноября 2014 г. № 14/13-479010			
Кадастровый номер:		14:15:070002:549	

Схема расположения объекта недвижимого имущества на земельном участке(ах):

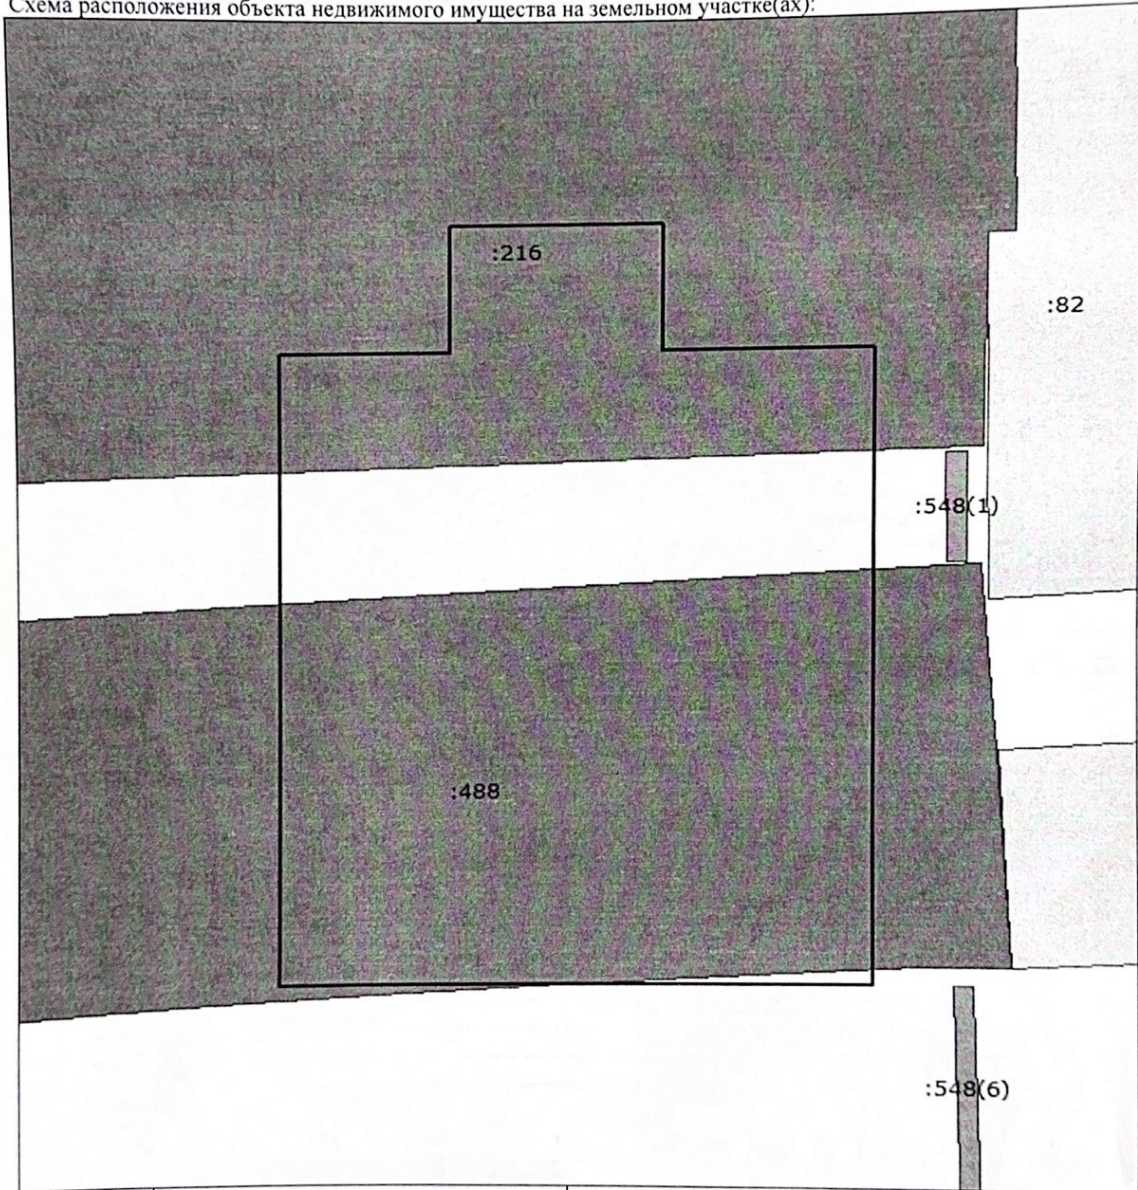

Масштаб 1: 200

Начальник отдела		Н. Г. Трофимова
<small>(полное наименование должности)</small>	<small>(подпись)</small>	<small>(инициалы, фамилия)</small>

М.П.